


CITY STADE®

BENEJACQ MBC 24X12

RAL Structure : 6005

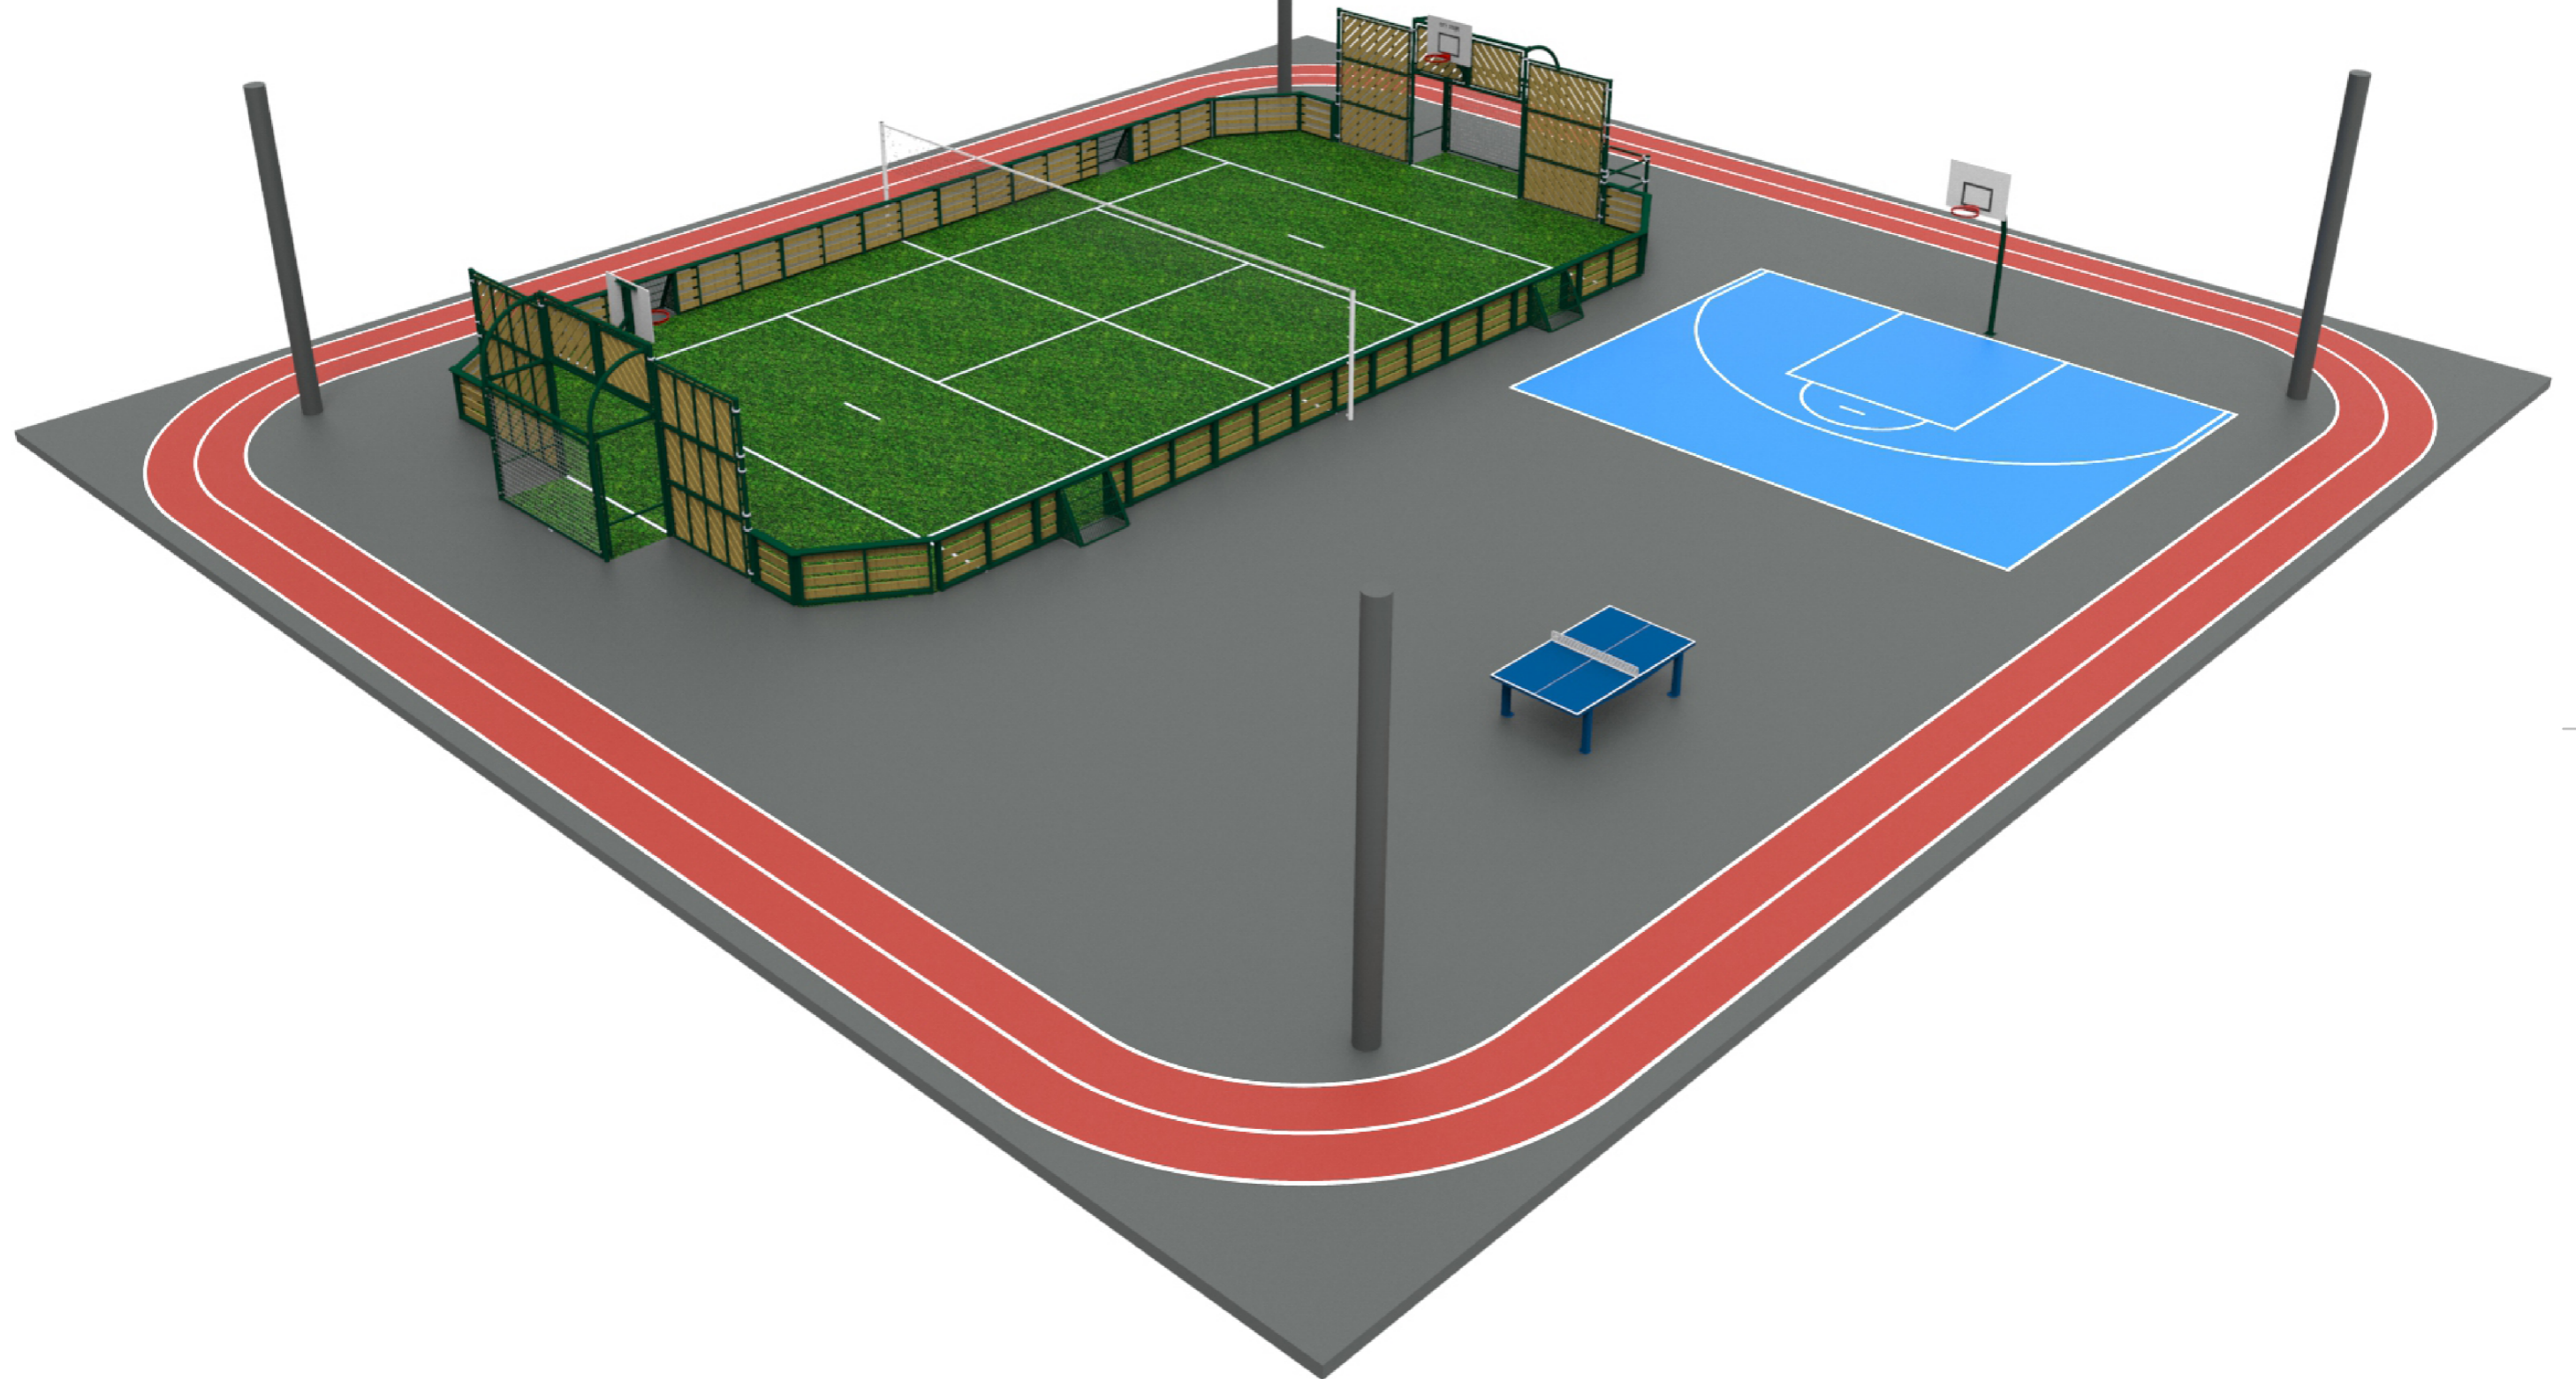

Massifs béton pour :

- Poteaux de 1mHS = 300x300x400mm - Poteaux de 2mHS = 400x400x500mm
- Poteaux de 3mHS = 400x400x500mm - Poteaux de 4mHS = 400x400x600mm
- Poteaux de 5mHS = 400x400x800mm - Poteaux de 6mHS = 400x400x800mm
- Poteaux multijeux = 400x400x500mm

GRUPE
SAE

Date création : 28/07/2022

Date révision :

Dessinateur : Fargeout Florian

A3

Plans d'implantation CITY STADE

ECHELLE: 1:500

couleur :


Réf :

Unité : mm

GRUPE SAE TENNIS D'AQUITAINE - 108 Avenue de la Libération - 33440 AMBARES - Tél : +33 556 38 97 50 - Fax : +33 556 77 67 13

CITY STADE®

BENEJACQ MBC 24X12

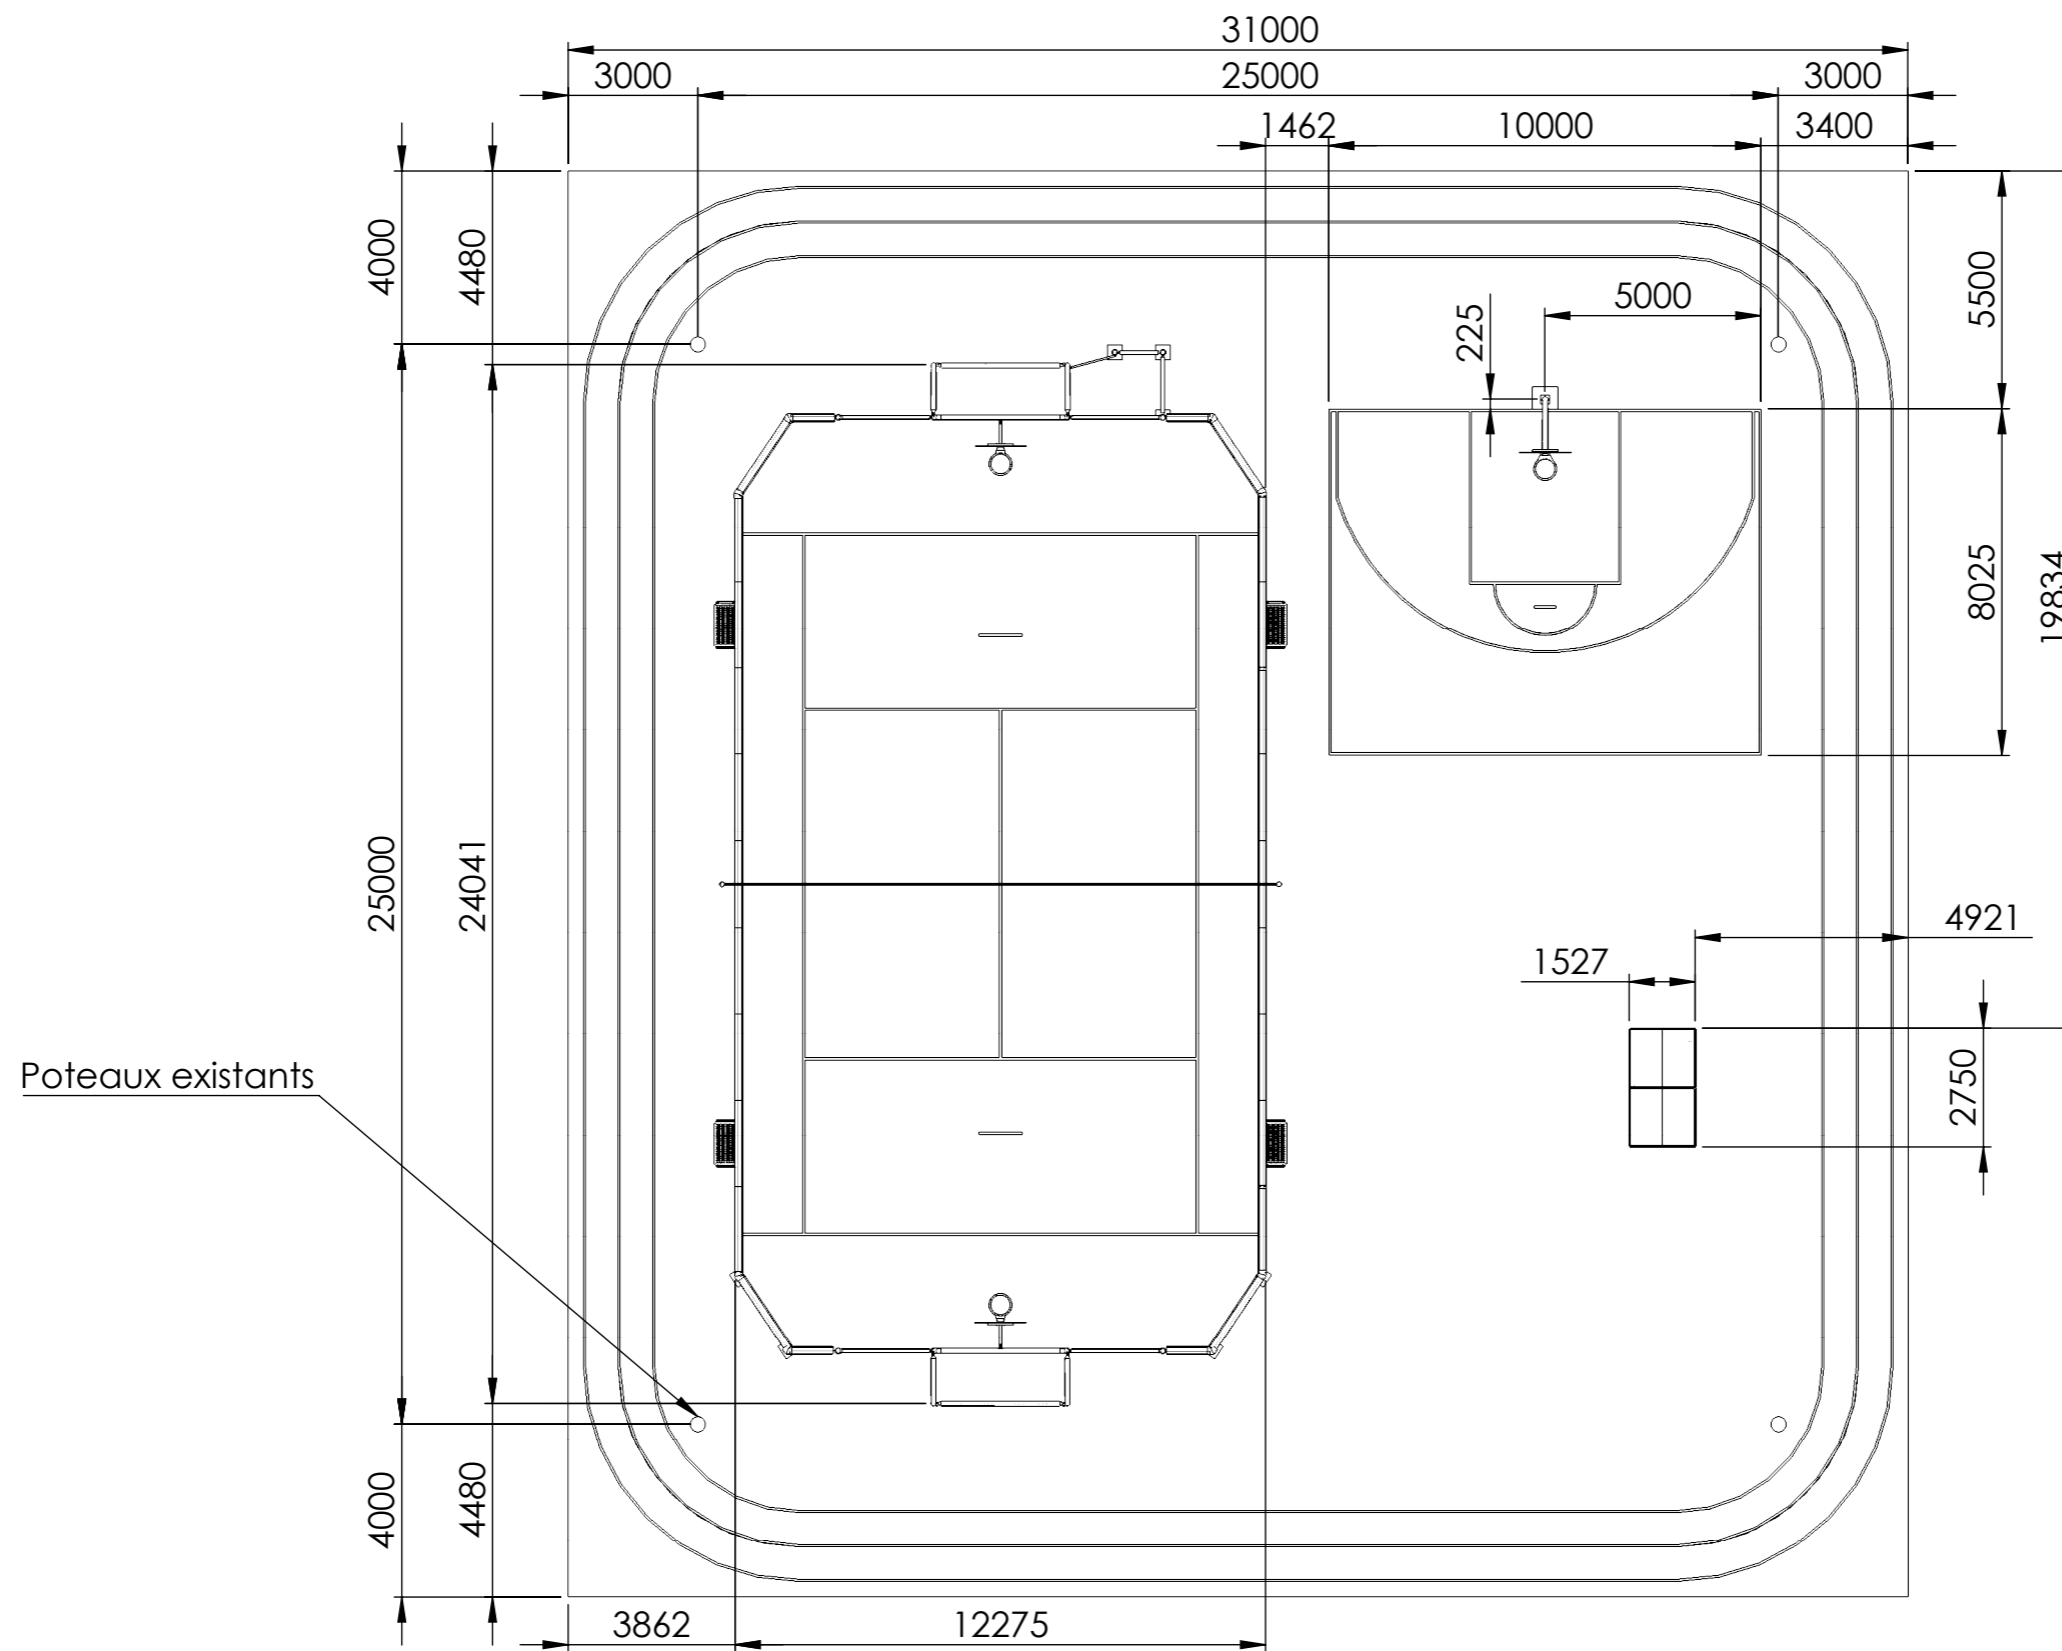


GROUPE SAE	Date création : 28/07/2022	Date révision :	Dessinateur : Fargeout Florian	⊕	A3
	Plans d'implantation CITY STADE			ECHELLE: 1:175	
	couleur :		Réf :	Unité : mm	

GROUPE SAE TENNIS D'AQUITAINE - 108 Avenue de la Libération - 33440 AMBARES - Tél : +33 556 38 97 50 - Fax : +33 556 77 67 13

CITY STADE®



BENEJACQ MBC 24X12

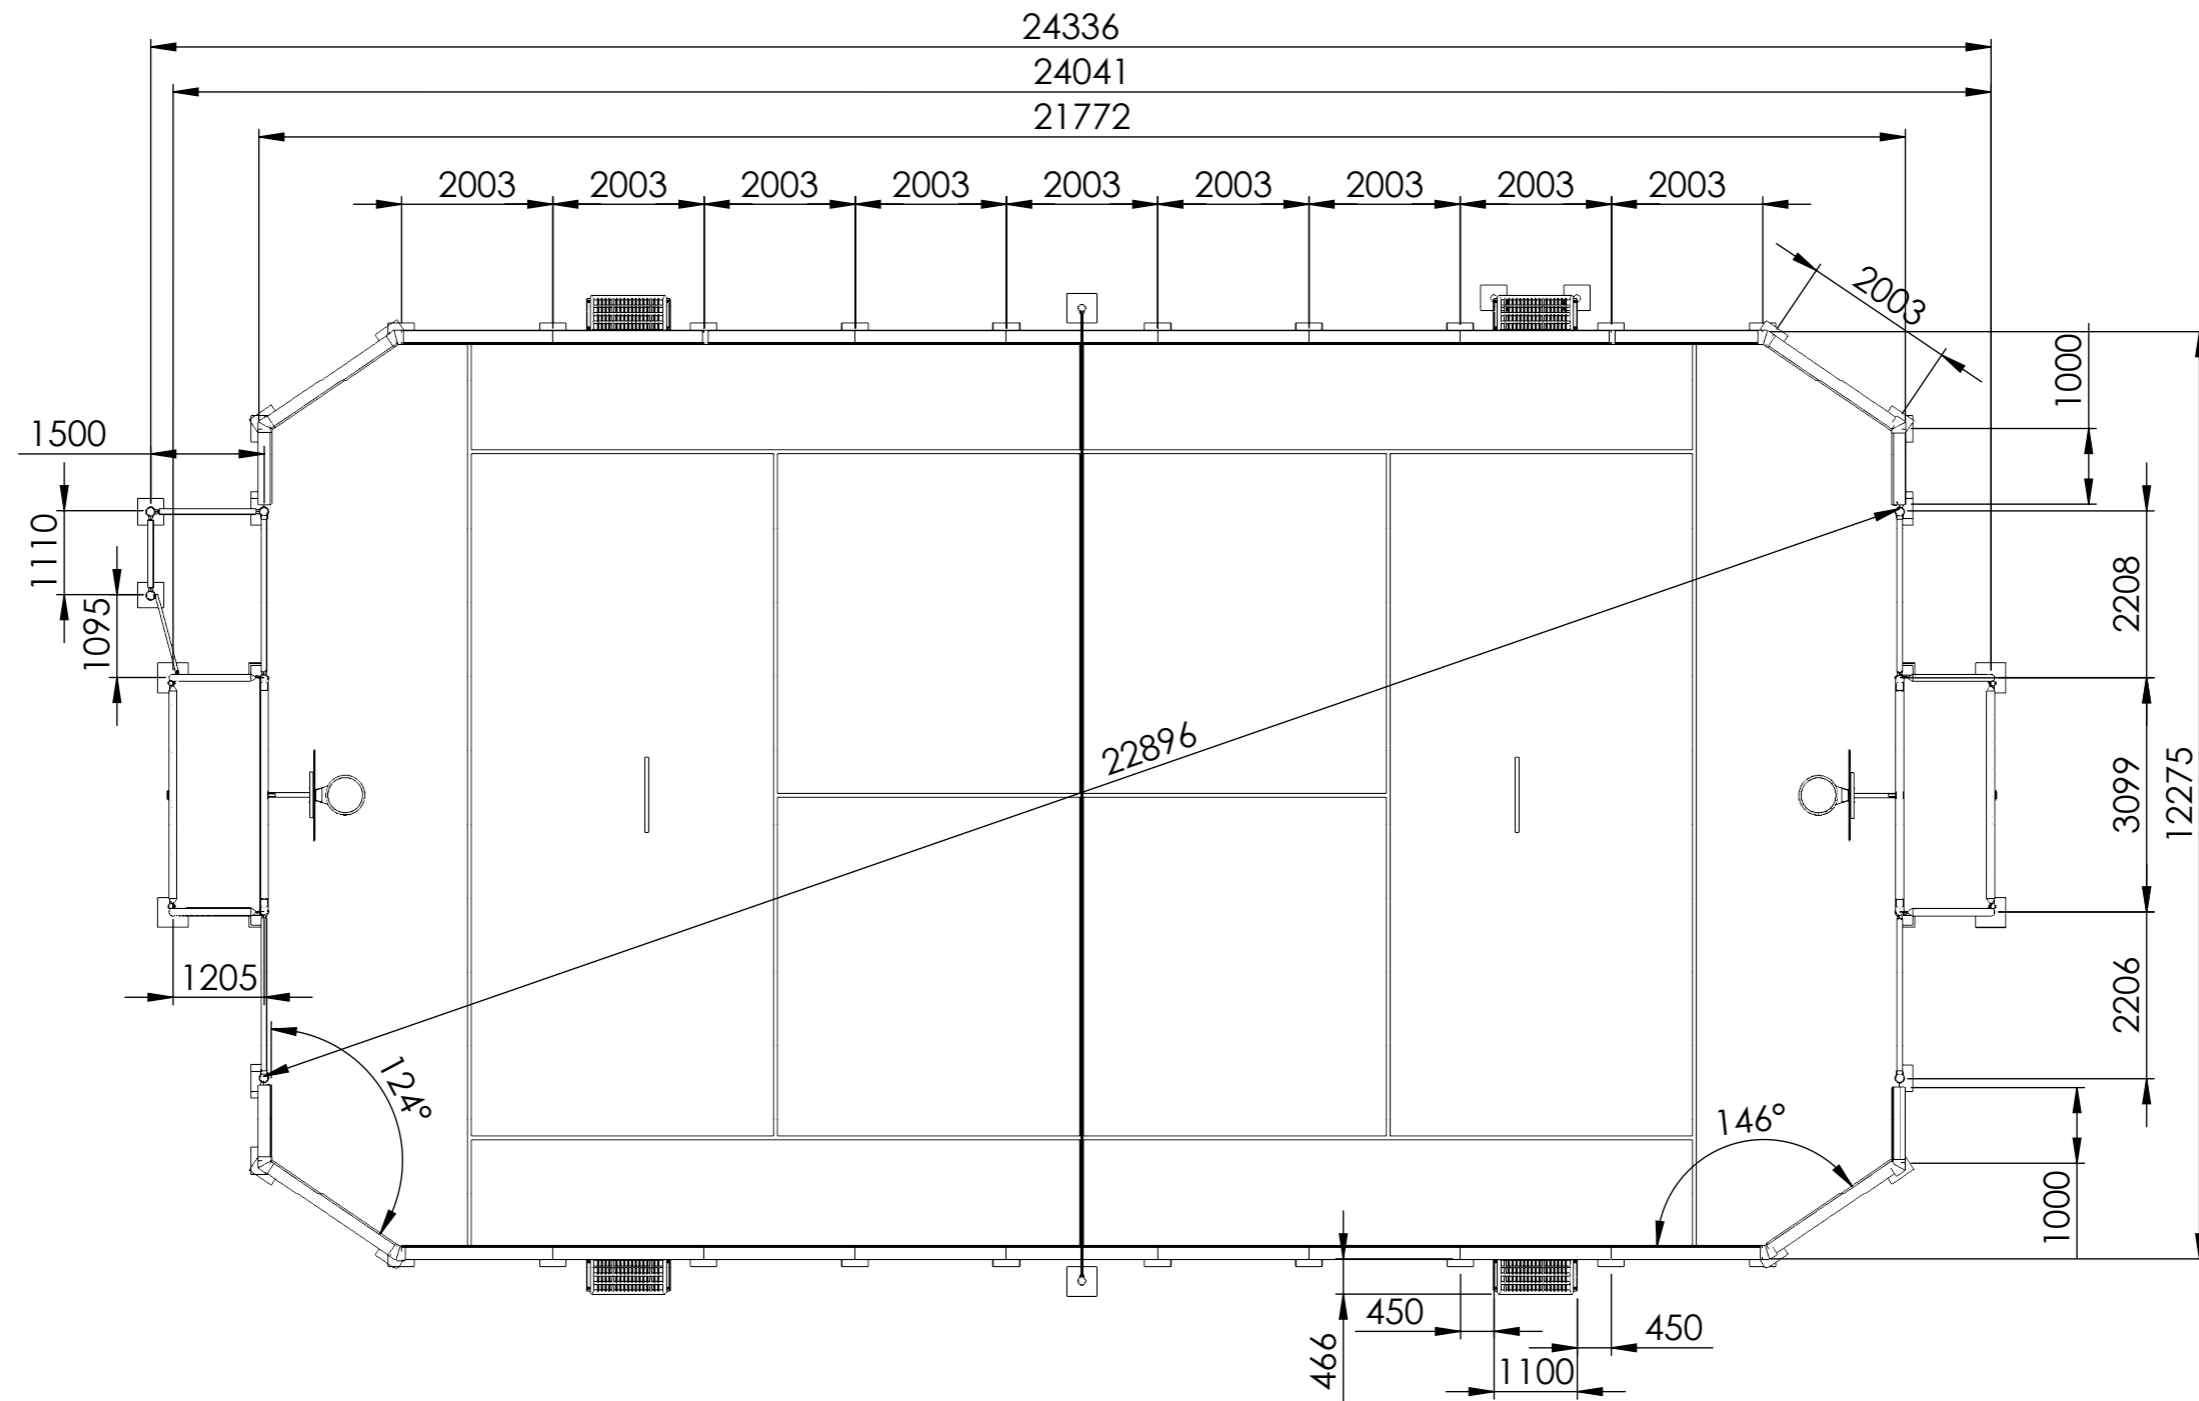

GROUPE SAE	Date création : 28/07/2022	Date révision :	Dessinateur : Fargeout Florian	A3
	Plans d'implantation CITY STADE			ECHELLE: 1:100
	couleur :		Réf :	Unité : mm
GROUPE SAE TENNIS D'AQUITAINE - 108 Avenue de la Libération - 33440 AMBARES - Tél : +33 556 38 97 50 - Fax : +33 556 77 67 13				


CITY STADE®

BENEJACQ MBC 24X12

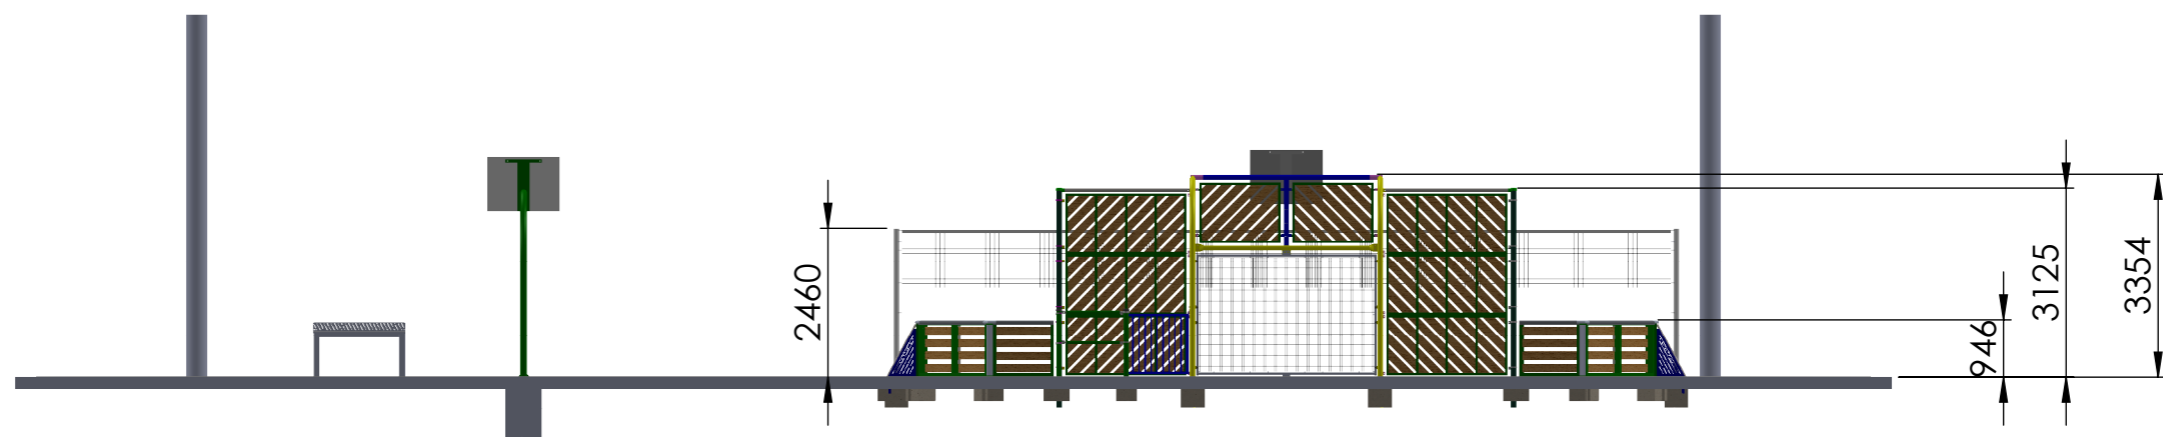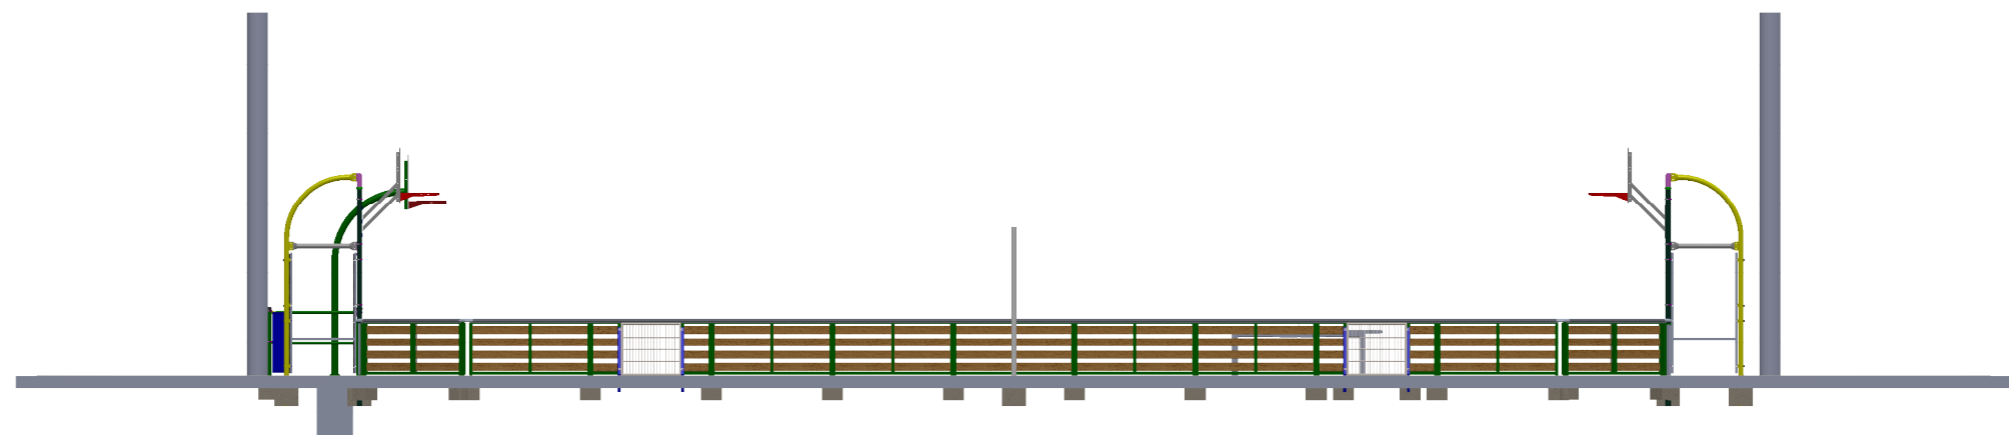

GRUPE SAE	Date création : 28/07/2022	Date révision :	Dessinateur : Fargeout Florian	A3
	Plans d'implantation CITY STADE			ECHELLE: 1:500
	couleur :		Réf :	Unité : mm

GRUPE SAE TENNIS D'AQUITAINE - 108 Avenue de la Libération - 33440 AMBARES - Tél : +33 556 38 97 50 - Fax : +33 556 77 67 13

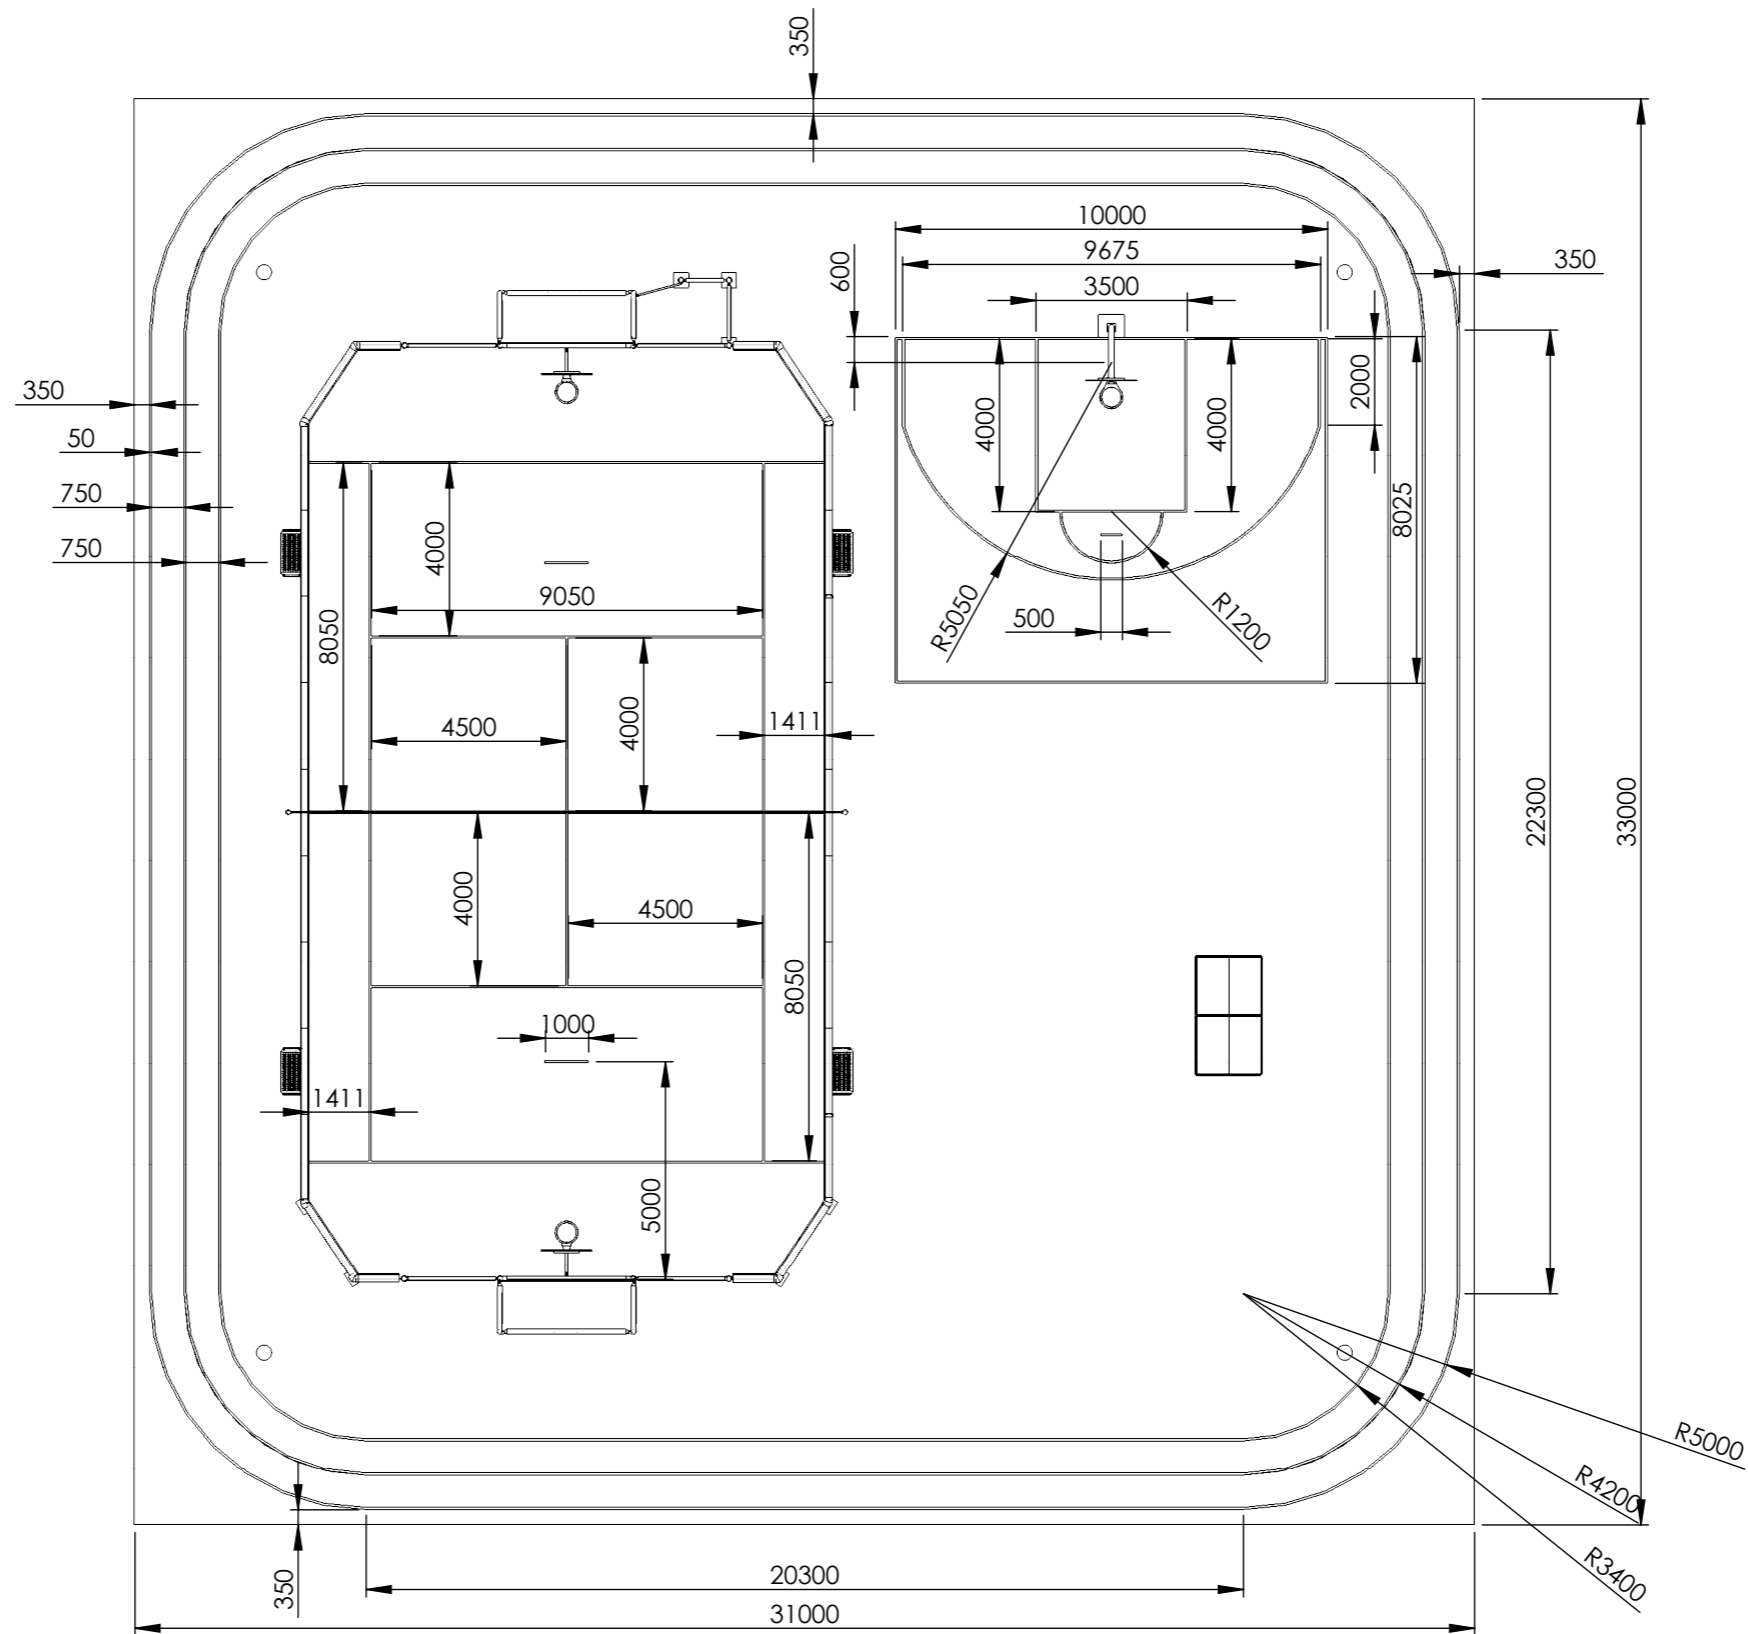

	Date création : 28/07/2022	Date révision :	Dessinateur : Fargeout Florian	A3
	Plans d'implantation CITY STADE			ECHELLE: 1:175
	couleur :		Réf :	Unité : mm

GROUPE SAE TENNIS D'AQUITAINE - 108 Avenue de la Libération - 33440 AMBARES - Tél : +33 556 38 97 50 - Fax : +33 556 77 67 13