

SIVU D'ASSAINISSEMENT DU GAYE ET DU LAGOIN


COMMUNE DE BENEJACQ

CARTE D'APTITUDE DES SOLS A L'ASSAINISSEMENT AUTONOME

Int.	23/08/06	MC	Émission de plan	MM
ESQ		AVP	Modifications	VM
PRO		DCE	VISA	DOE
NOM : ARTHEUR-BENEJACQ/AVC				

PLAN D'ENSEMBLE

NUMERO DE PLAN :	01	 Agence de PNU Parc des Services 42 Avenue Vigneron 64000 - PAU 11 Tél. 05 59 14 11 12 Fax. 05 59 14 11 12
NUMERO D'ETUDE :	ECHELLE	
PARIS/ST :	1/2500	
DATE :	CHEF DE PROJET	
23/08/06	MM	

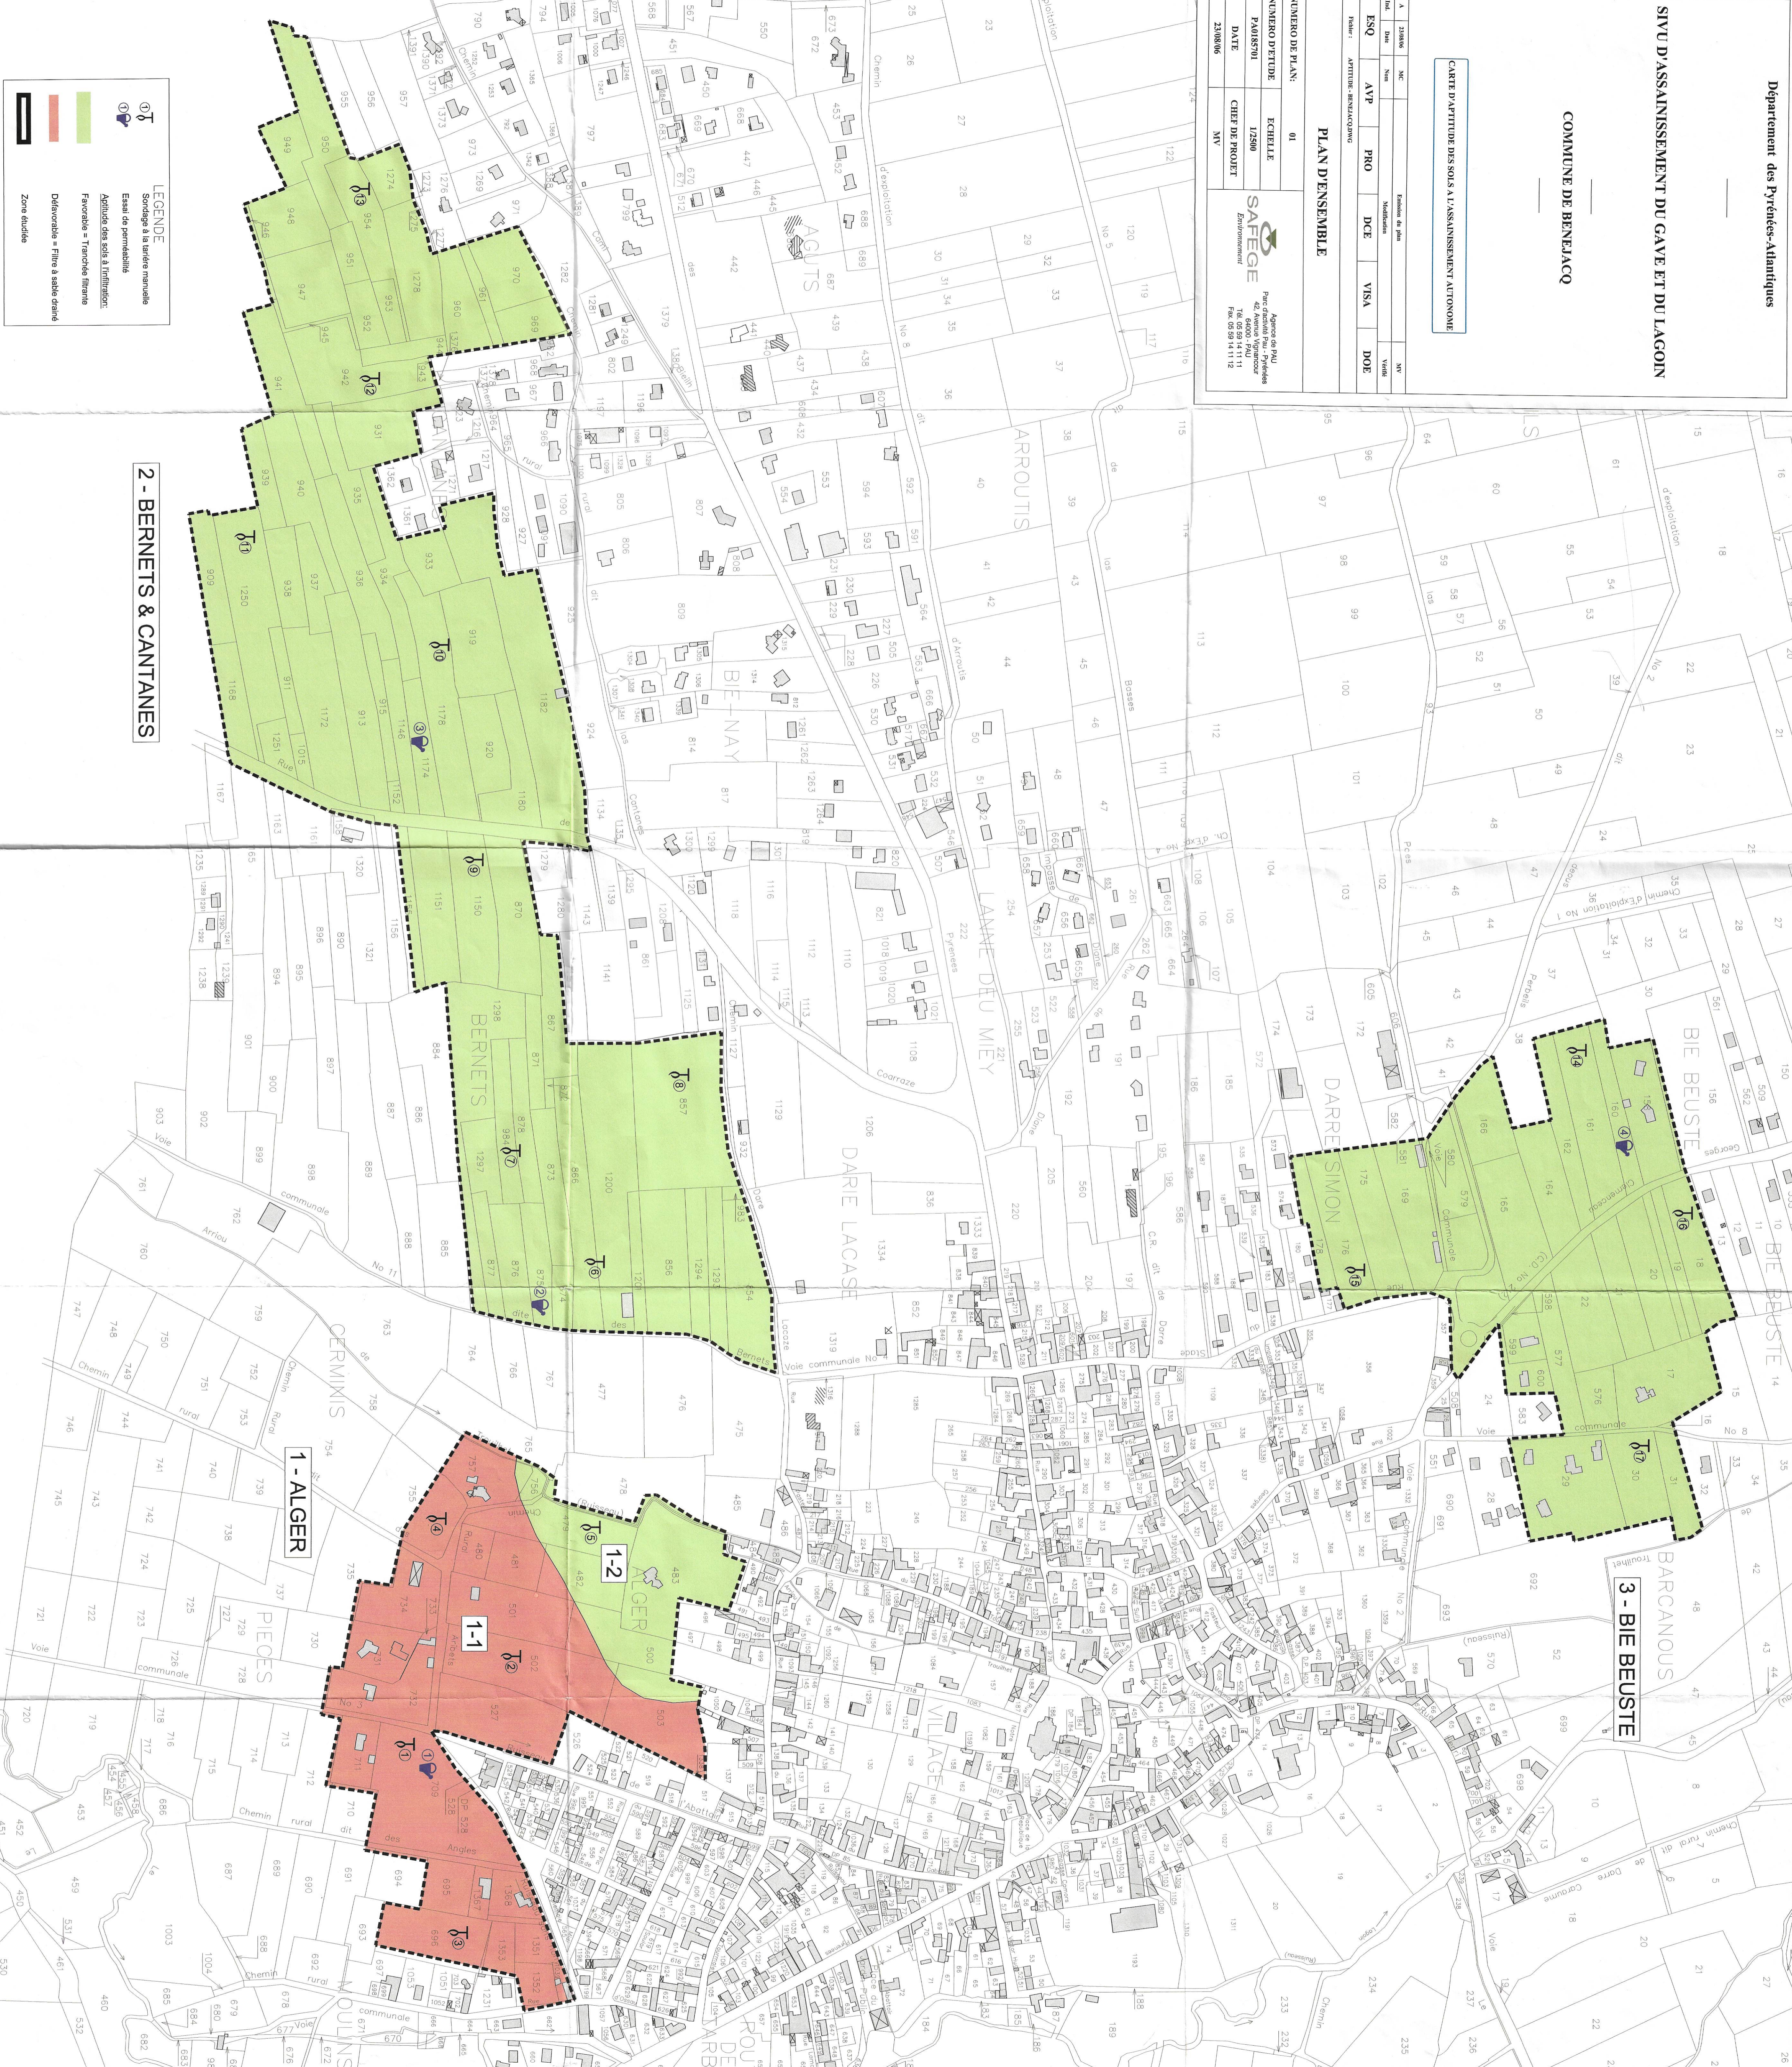







2 - BERNETS & CANTANES

1 - ALGER

3 - BIE BEUSTE

LEGENDE

-  Sondage à la tarière manuelle
-  Essai de perméabilité
-  Activité des sols & Infiltration
-  Favorable = Tranchée filtrante
-  Défavorable = Filtre à sable drainé
-  Zone étudiée