


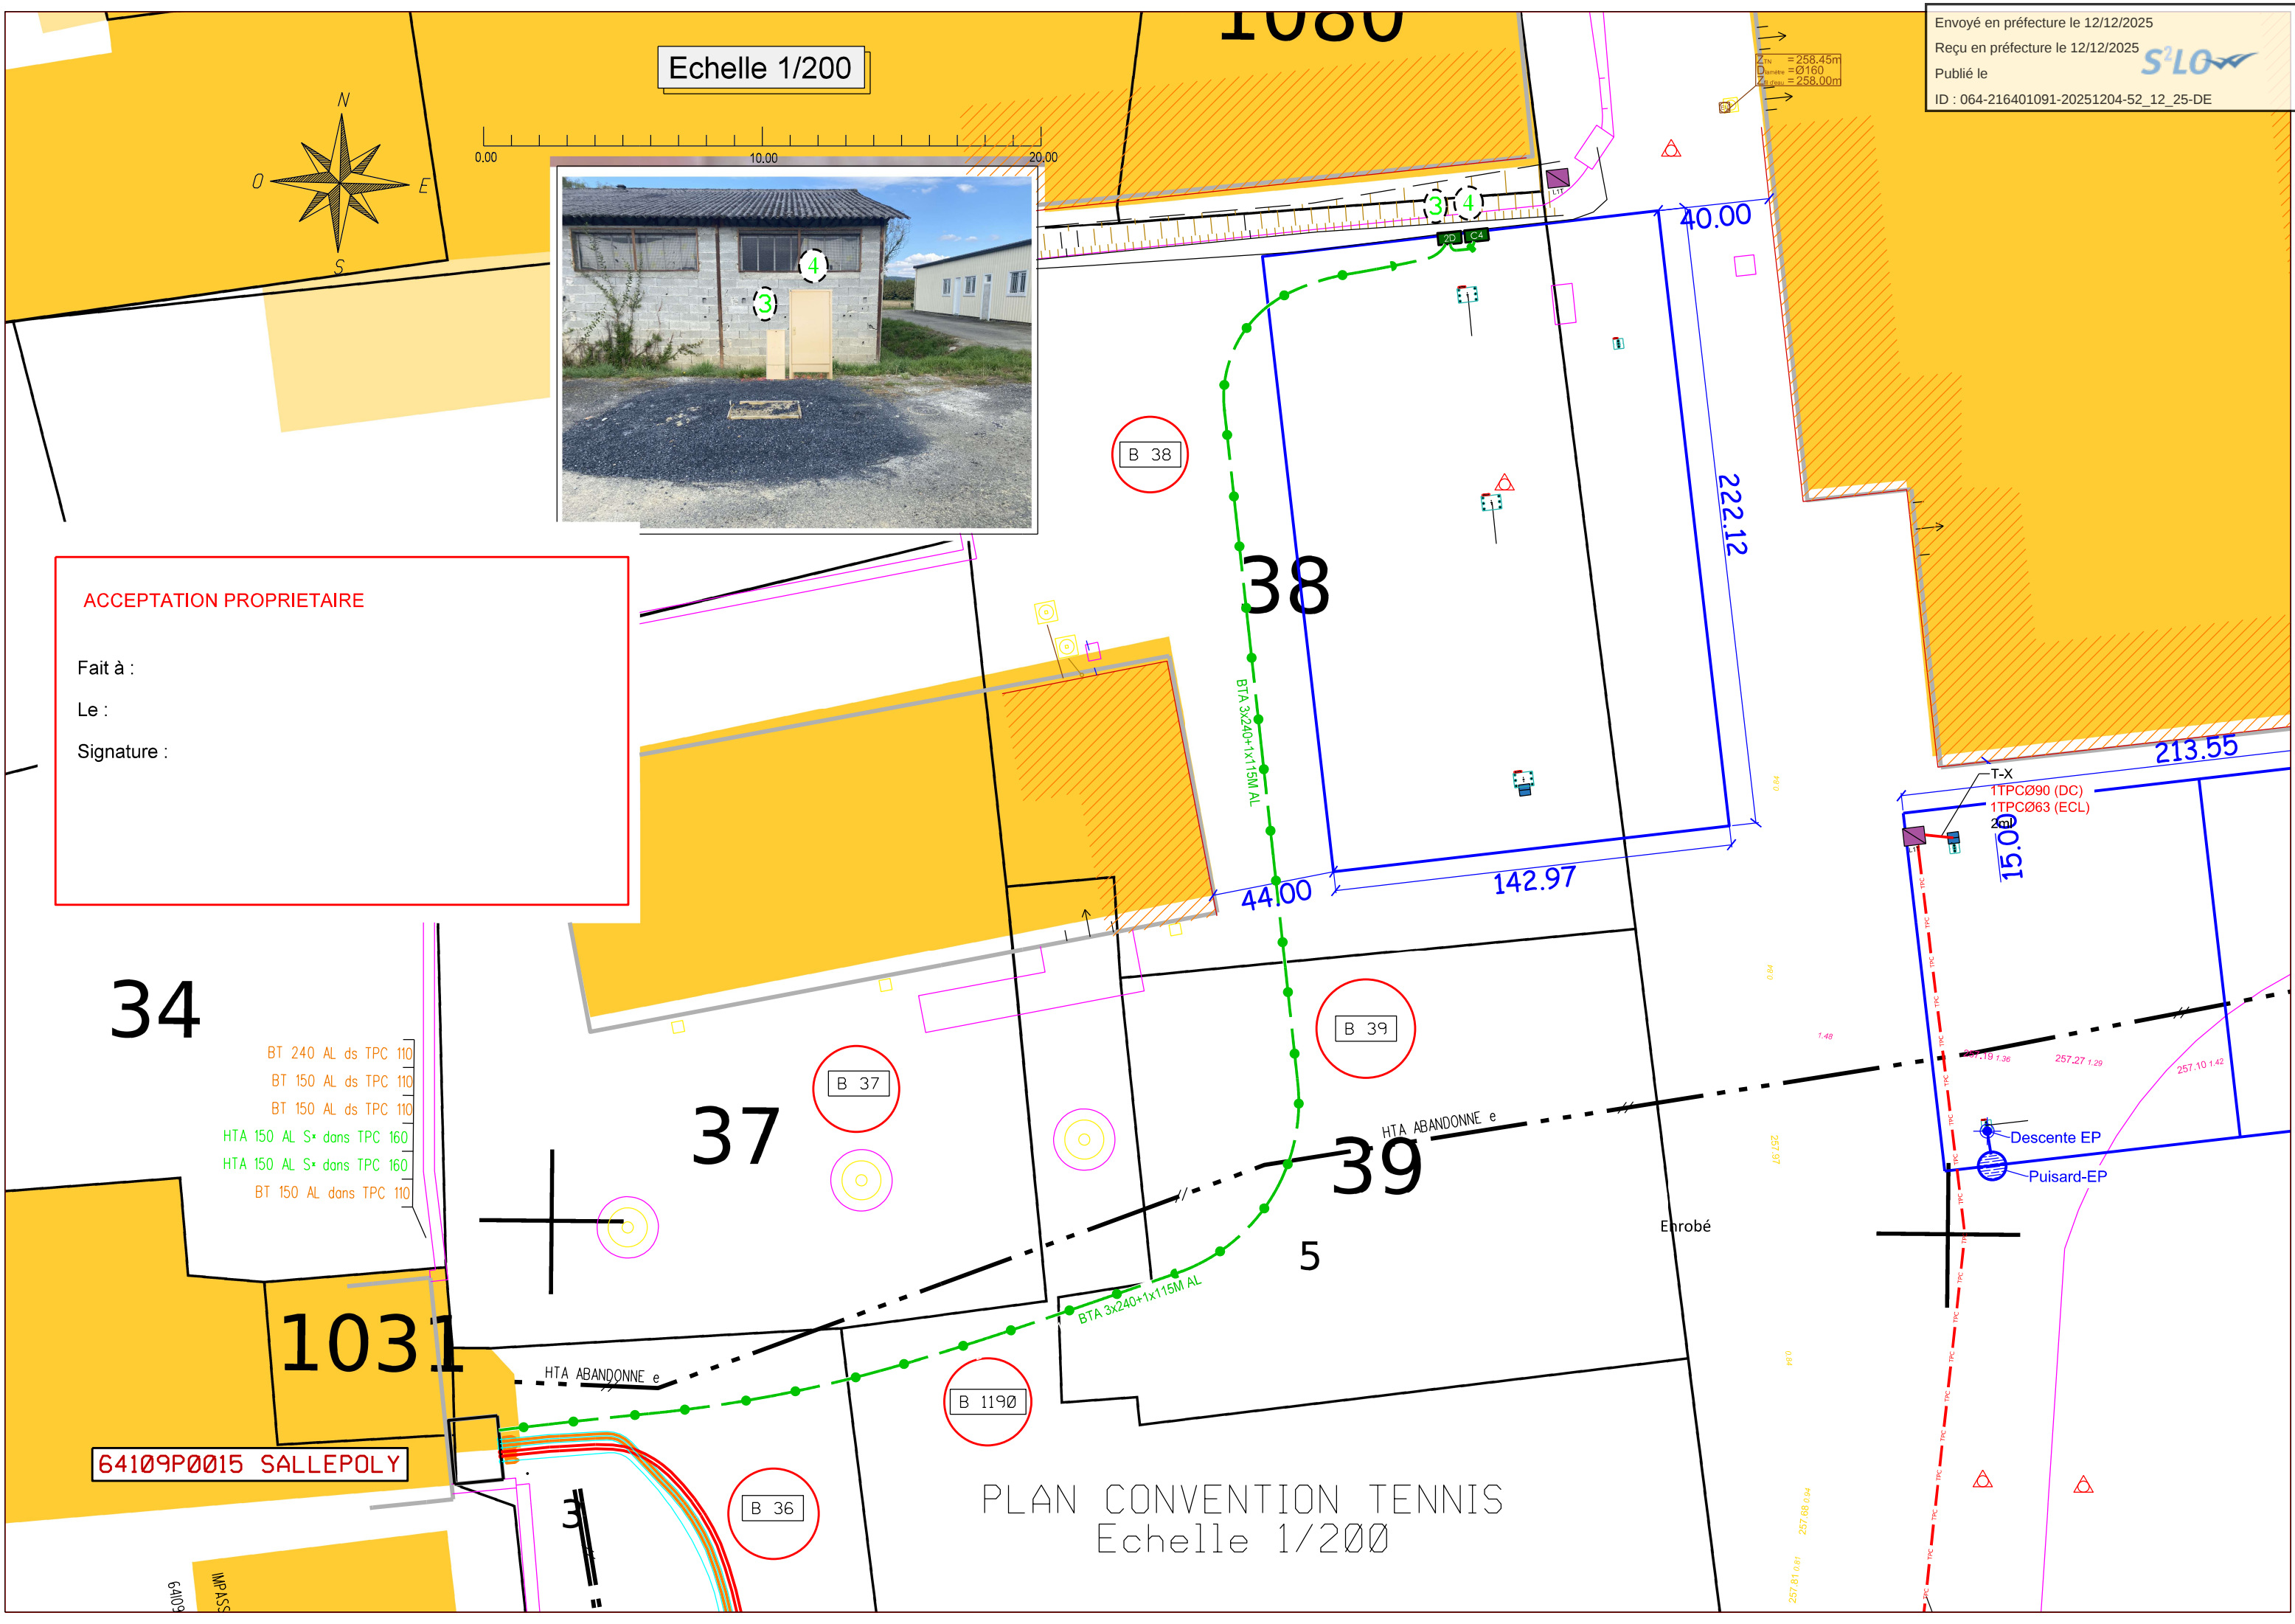

Echelle 1/200

Envoyé en préfecture le 12/12/2025
Reçu en préfecture le 12/12/2025
Publié le
ID : 064-216401091-20251204-52_12_25-DE

ACCEPTATION PROPRIETAIRE

Fait à :
Le :
Signature :

34

BT 240 AL ds TPC 110
BT 150 AL ds TPC 110
BT 150 AL ds TPC 110
HTA 150 AL S* dans TPC 160
HTA 150 AL S* dans TPC 160
BT 150 AL dans TPC 110

1031

64109P0015 SALLEPOLY

37

B 37

38

B 38

B 39

39

5

B 1190

B 36

PLAN CONVENTION TENNIS
Echelle 1/200

Enrobé

T-X
1TPCØ90 (DC)
1TPCØ63 (ECL)

Descente EP

Puisard-EP